


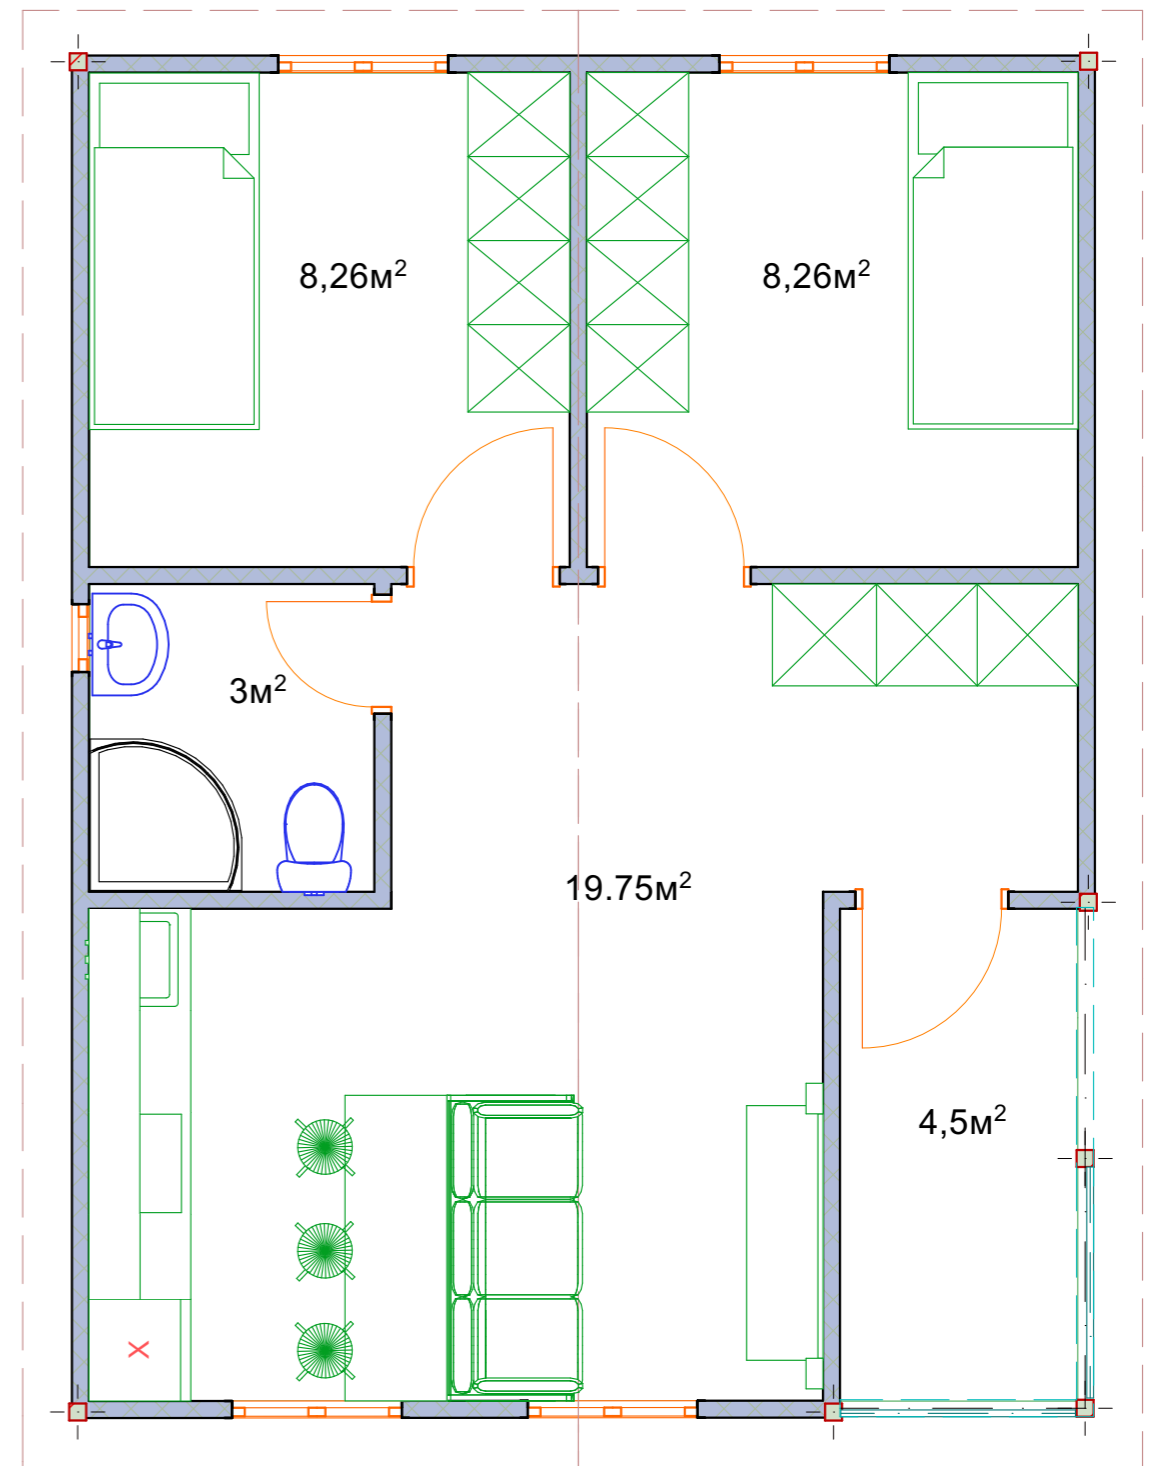

1-й этаж (4)



						001-Поднабор				
						Наименование объекта (адрес)				
Изм.	Кол.ч.	Лист	№Док.	Подп.	Дата	Наименование проекта		Стадия	Лист	Листов
								2		
						Лист		Название организации		